

Nie wyklucza się istnienia w terenie innych nie wykazanych na niniejszej mapie urządzeń podziemnych, które nie były zgłoszone do inwentaryzacji lub o których brak jest informacji w instytucjach branżowych.

# Mapa do celów projektowych


6.124.19.06.4.4  
Skala 1:500

Mapa do celów projektowych

Województwo: opolskie  
Gmina: Branice  
Obręb: Boboluszkki

Układ współrzędnych: "2000"  
Poziom odniesienia: "KRONSZTADT 60"

KERG 2\_2-0002-1/2012  
aktualizacja na dzień: 15-02-2012

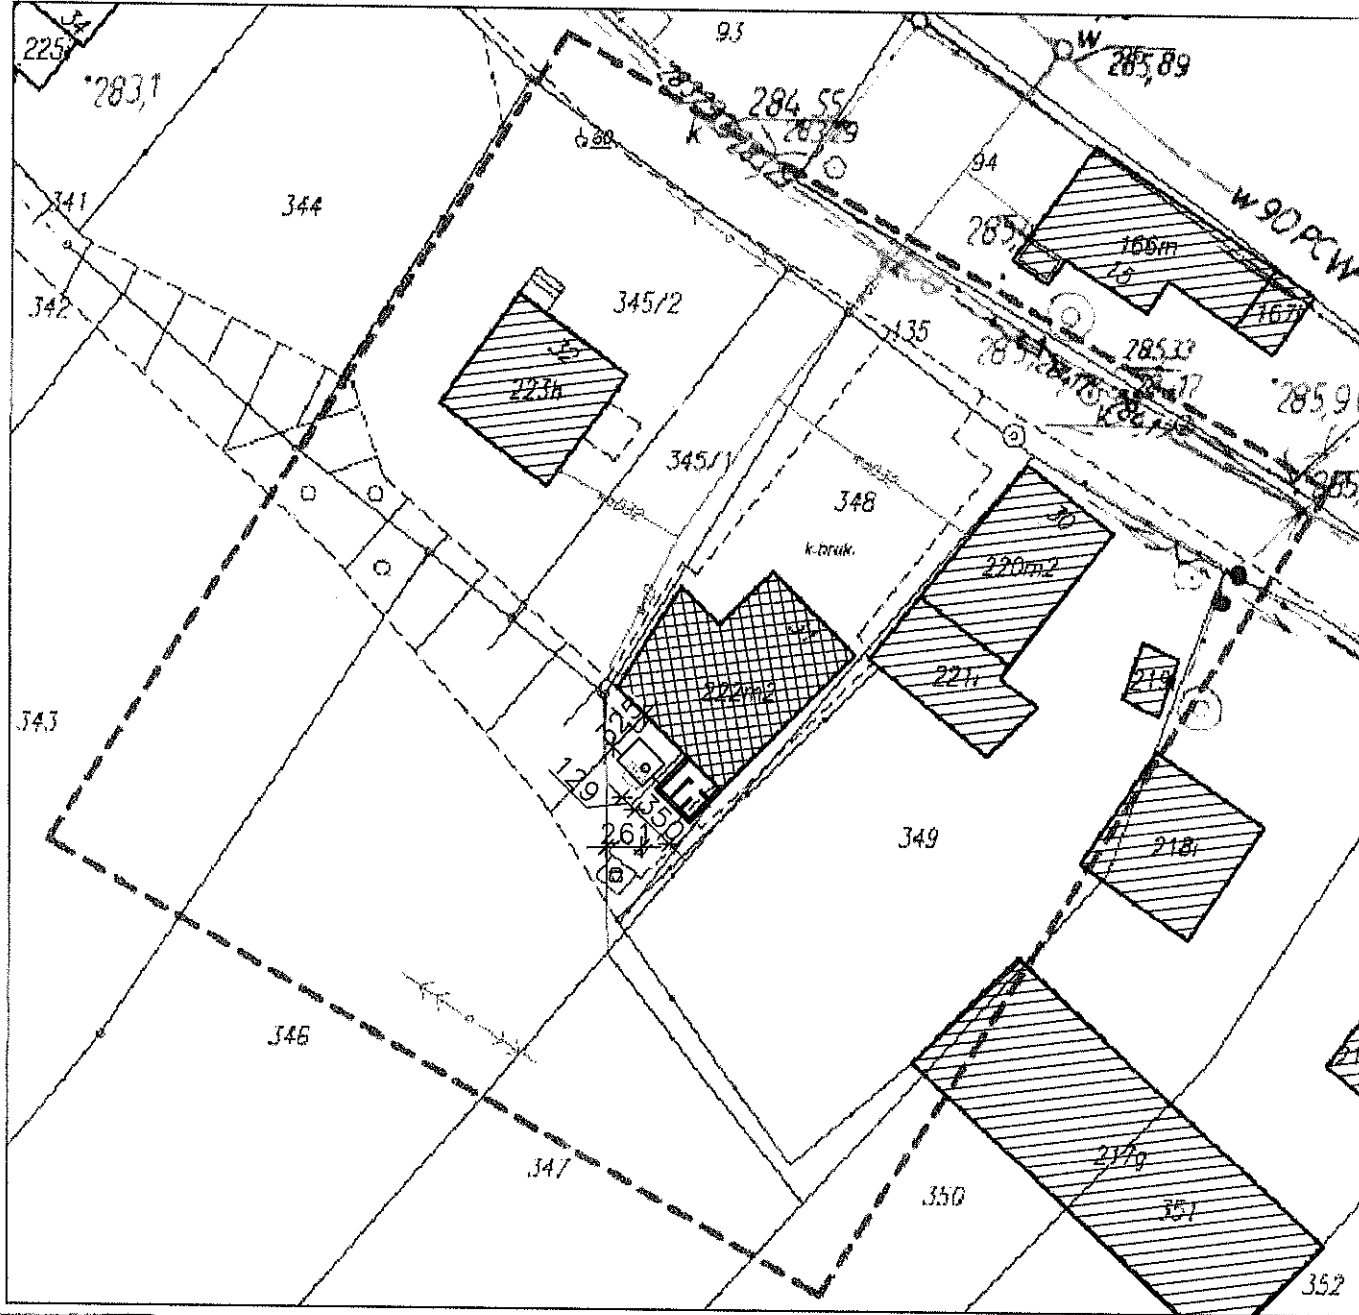

STAROSTA GŁUBCZYCKI  
Powiatowy Ośrodek Dokumentacji Geodezyjnej i Kartograficznej w Głubczycach. W obszarze oznaczonym linią przerywaną dokonano aktualizacji treści mapy geodezyjnej. Dokumenty z pomiaru uzupełniającego przyjęto do zasobu powiatowego w dniu 15.01.2012 r. pod nr 2-0002-1/2012. Niniejsza mapa może służyć do celów projektowych. Projektowane obiekty budowlane wymagające pozwolenia na budowę podlegają wytyczeniu i inwentaryzacji powykonawczej przez jednostki uprawnione do wykonywania prac geodezyjnych.  
Głubczyca 15.01.2012 podpis [signature]

STAROSTA GŁUBCZYCKI  
Powiatowy Ośrodek Dokumentacji Geodezyjnej i Kartograficznej w Głubczycach.  
Reprodukowanie, rozpowszechnianie i rozprzodzenie niniejszego dokumentu wymaga zezwolenia, o którym mowa w art. 18 ustawy z dnia 17 maja 1977 r. - Prawo geodezyjne i kartograficzne (Dz.U. Nr 30, poz. 163 z późniejszymi zmianami).  
Głubczyca (data) 15.01.2012  
[signature]

PRACOWNIA  
GEODEZYJNO-KARTOGRAFICZNA  
mgr inż. Zbigniew Szmuc  
48-100 Głubczyca, ul. Wiązowa 1  
tel/fax 077 485 34 67 tel kom. 600283074  
NIP 748-008-48-80 REGON 530914801

GEODETA UPRAWNIONY  
mgr inż. Zbigniew Szmuc  
NP UP. ZAW. 11406

- Budynek istniejący
- Budynek objęty rozbudową
- Budynek nowoprojektowany
- Bezodpływowy osadnik ścieków V=10m<sup>3</sup>

|                       |   |         |              |
|-----------------------|---|---------|--------------|
| TEMAT:                | Dobudowa sanitariorów do świetlicy wiejskiej oraz budowa szamba |         |              |
| ADRES:                | Boboluszkki 31 dz. nr 348, 345/1 gm. Branice                    |         |              |
| INWESTOR:             | Gmina Branice ul. Słowackiego 3                                 |         |              |
| STADIUM:              | PROJEKT BUDOWLANY   | BRANŻA: | ARCHITECTURA |
| PROJEKTANT:           | INŻ. WŁADYSŁAW CHMIELEWSKI                                      | DATA:   | 5.03.2012    |
| ASYSTENT PROJEKTANTA: | MGR INŻ. MARCIN IGNAŚIAK  | DATA:   | 5.03.2012    |
| SKALA:                | 1:50  |         |              |
|                       | PLAN SYTUACYJNY   |         |              |

STAROSTA GŁUBCZYCKI  
 POWIATOWY OŚRODEK DOKUMENTACJI GEODEZYJNEJ I KARTOGRAFICZNEJ W GŁUBCZYCACH  
 WYDZIAŁ INŻYNIERII I KARTOGRAFII  
 WYKONAWCA